


# Ful ul u古民家山岸邸 母屋平面図

昭和20年代の民家です。

母屋と畑を合わせると約550坪（約1800㎡）が利用できます。

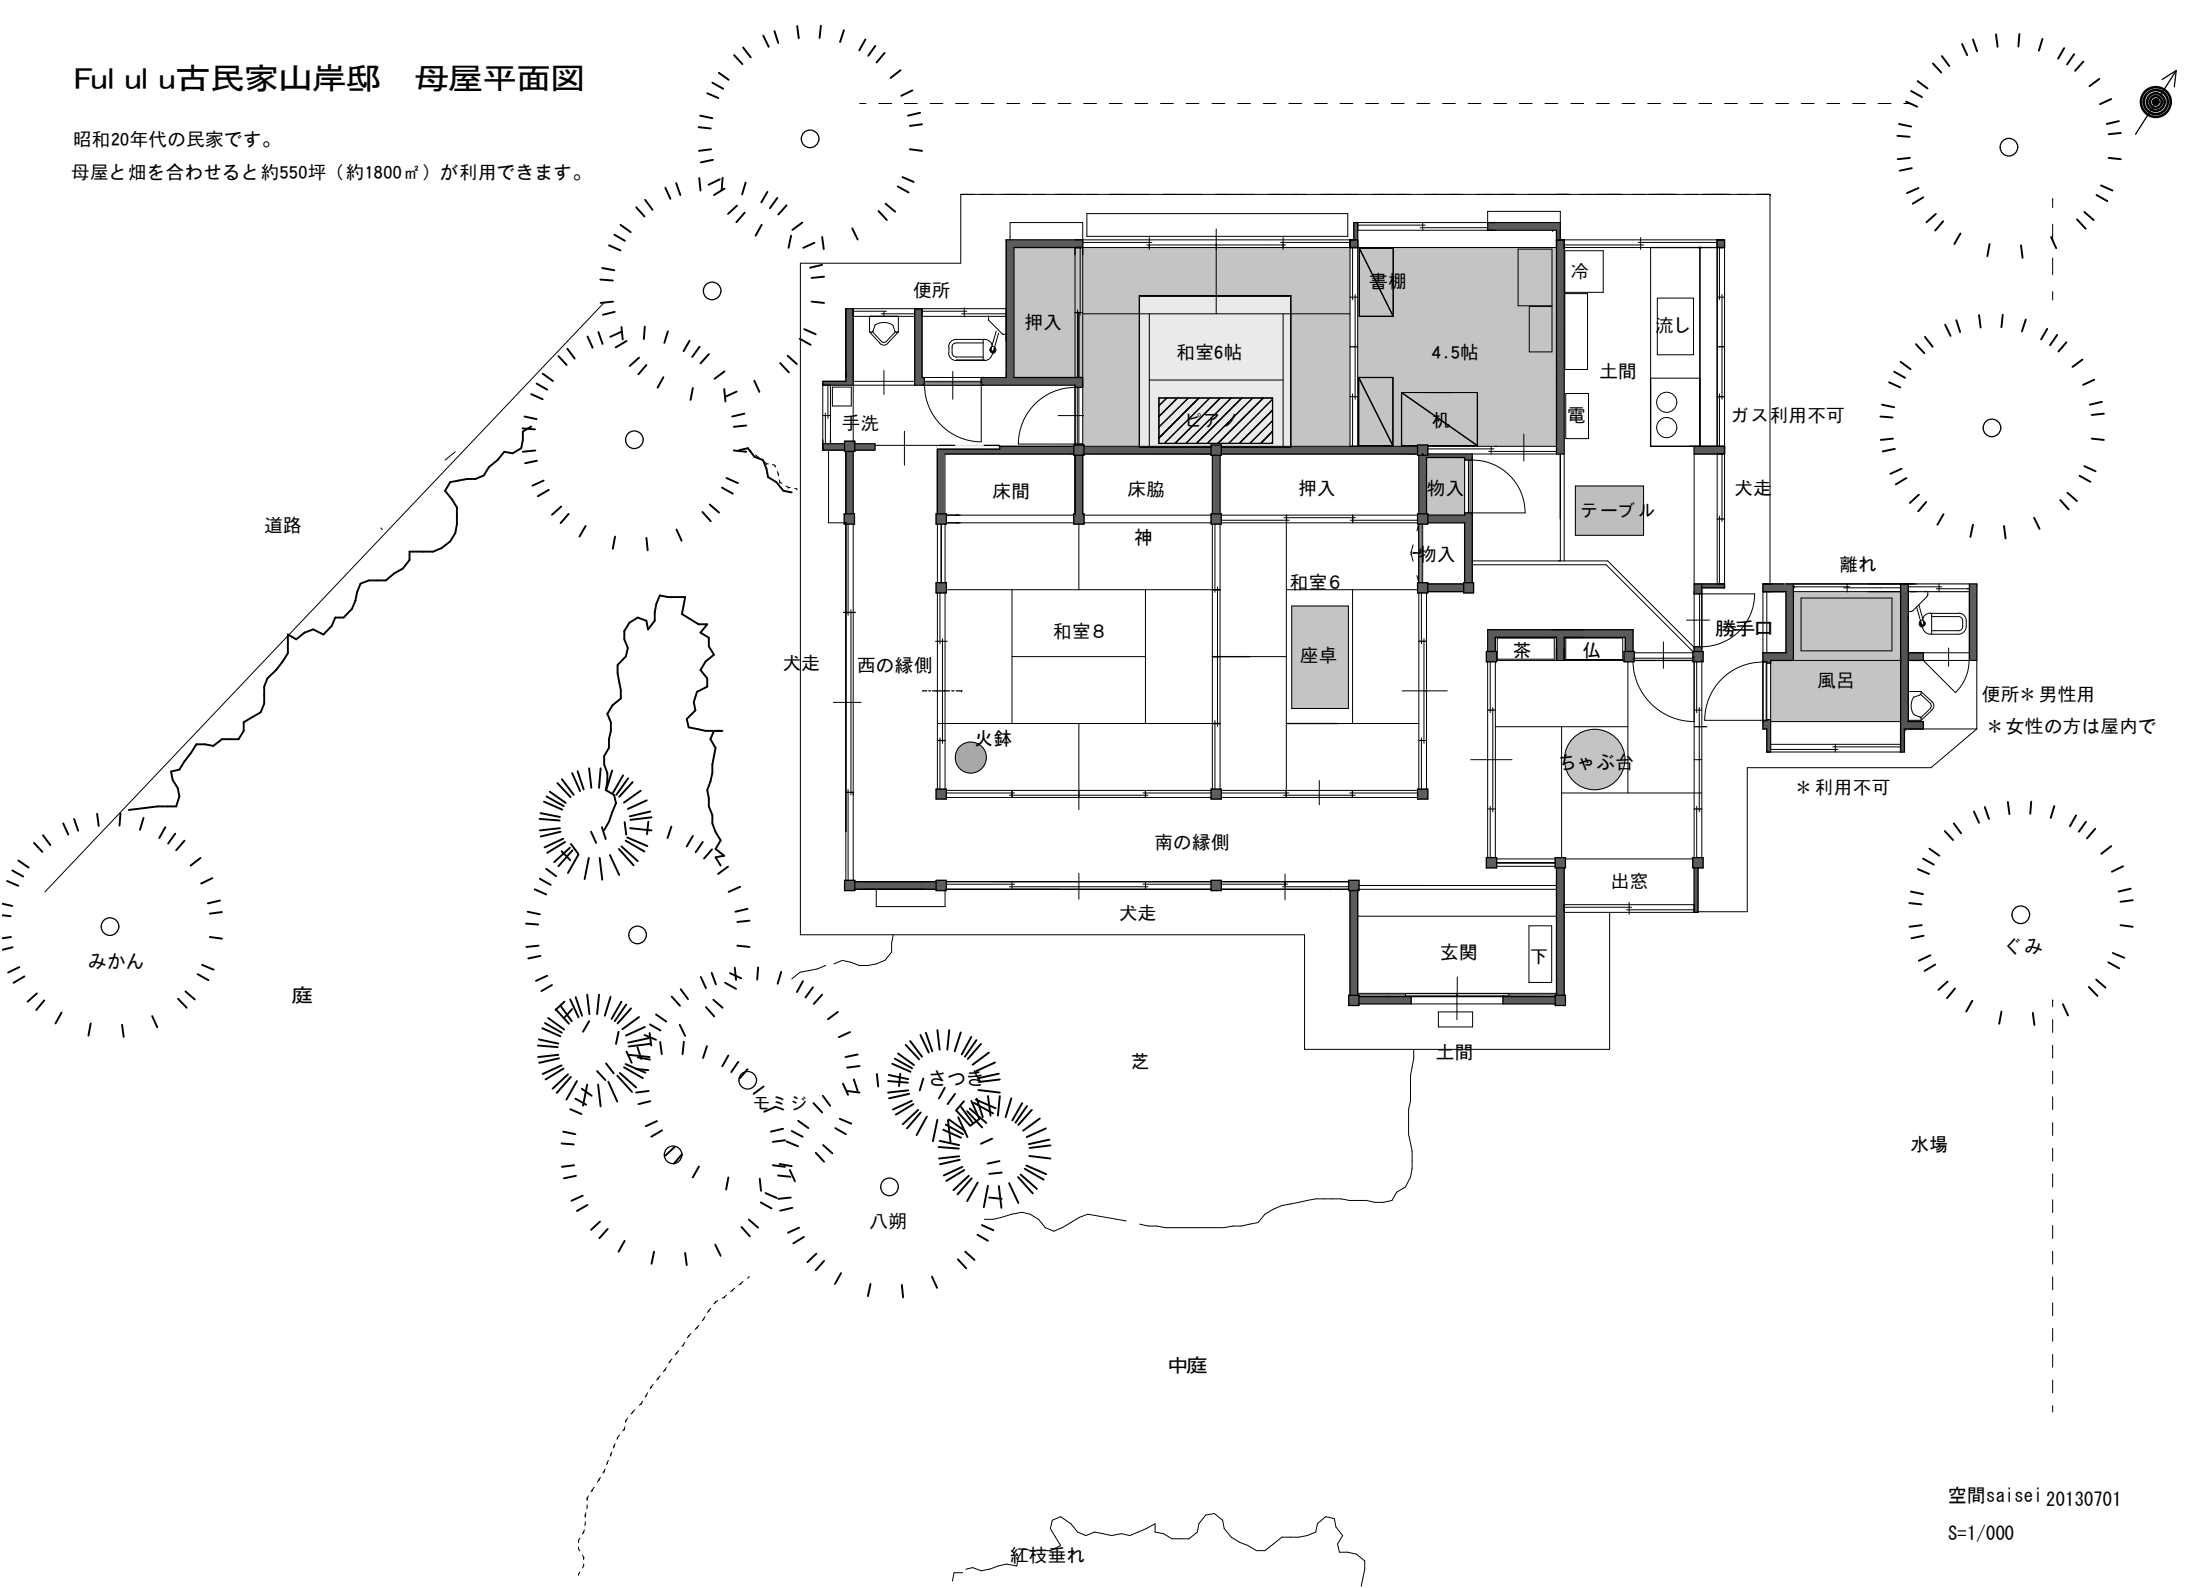

Fululu 古民家山岸邸 蔵・離れ屋平面図

